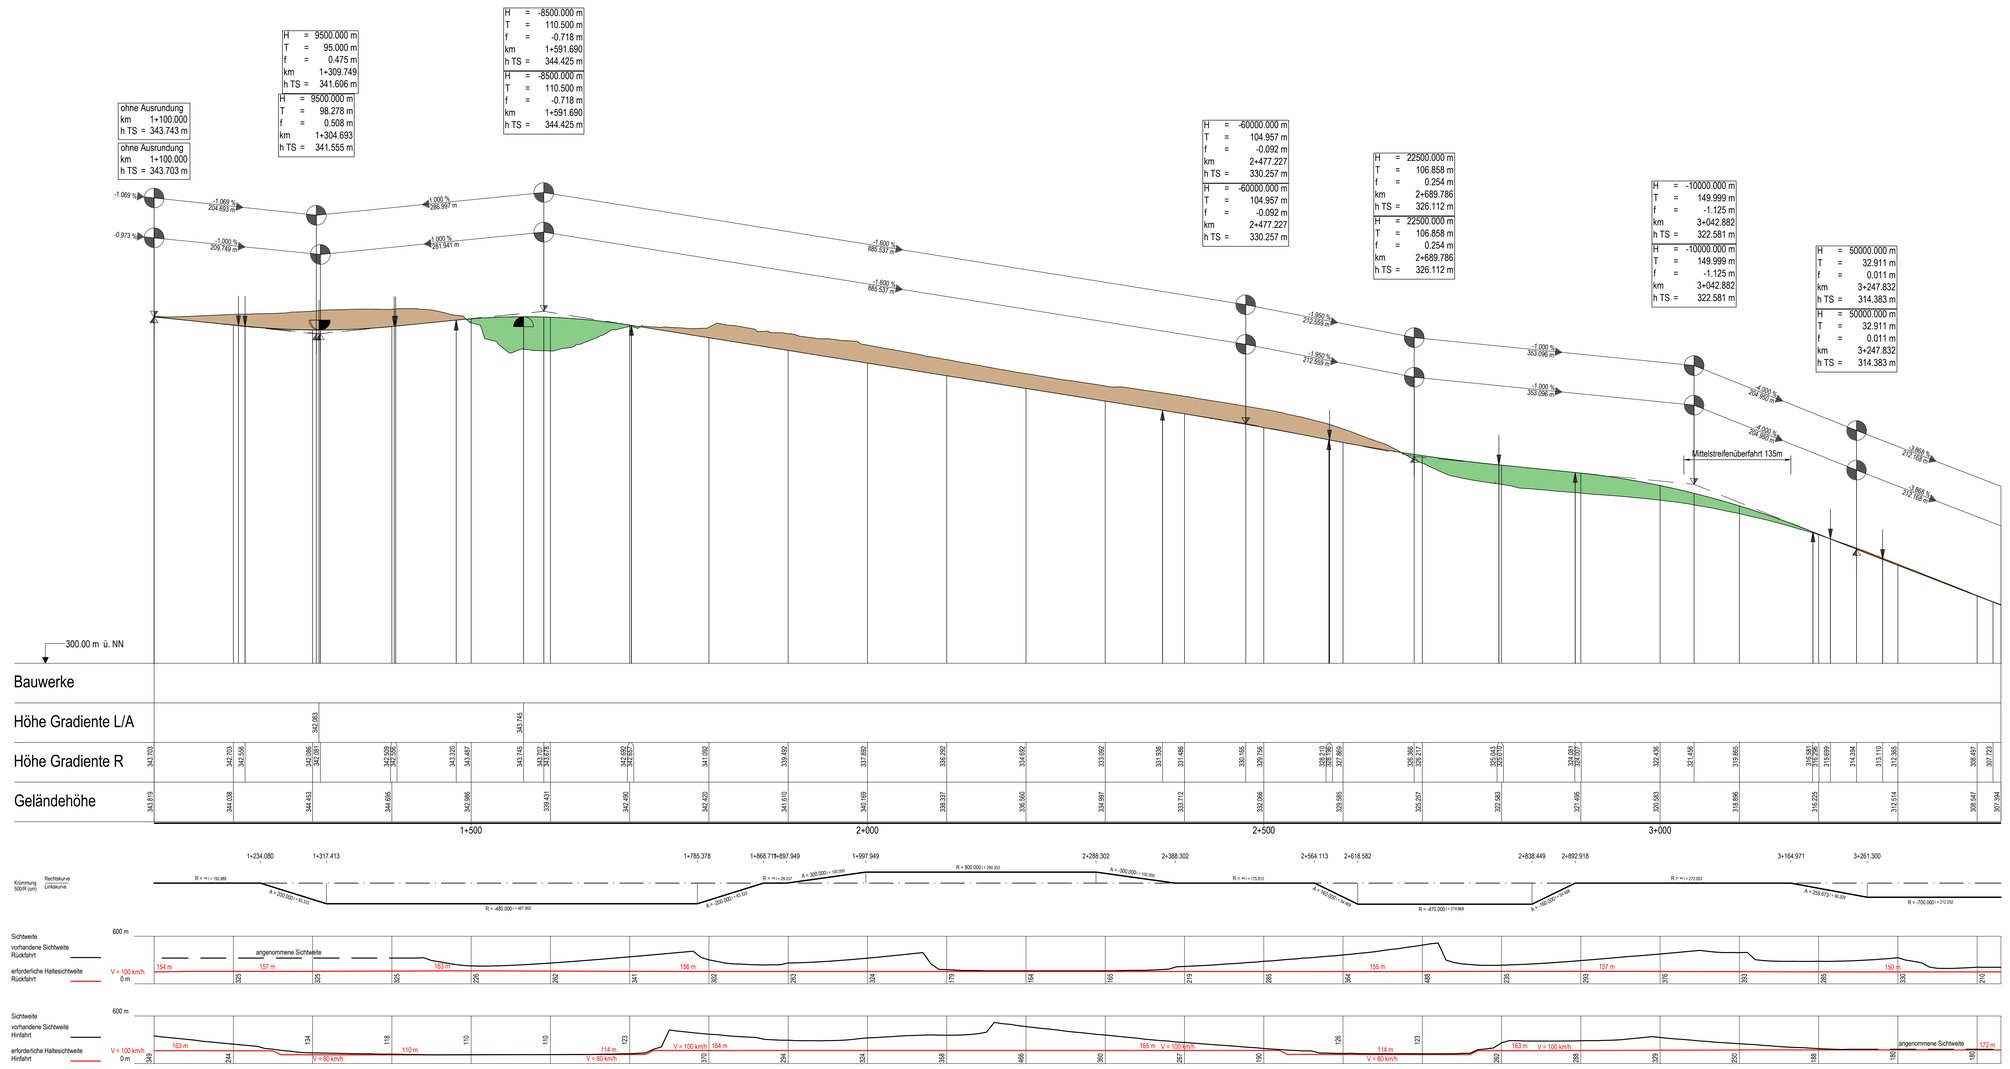

Zeichenerklärung

- Gradientenhochpunkt
- Gradiententiefpunkt
- Ausrundungsbeginn Kuppe / Ausrundungsende Wanne
- Neigungsbrechpunkt mit Angabe von Ausrundungshalbmesser und Längsneigung
- Damm
- Einschnitt

Info zum Lage- bzw. Höhenbezug

Lagebezug: Sondernetz StraßenNRW, Annäherung an Netz 77 und an Langstrecken-Polygon der BAB 1

Höhenbezug: NN

Satzungsgemäß ausgelegen
in der Zeit vom _____
bis _____
in der Gemeinde_____

Zeit und Ort der Auslegung sind rechtzeitig vor Beginn der Auslegung ortsüblich bekannt gemacht worden.

Gemeinde:

(Dienstsiegel)

(Unterschrift)

Bearbeitung:

ARCADIS
Arcadis Germany GmbH, EUREF-Campus 10, 10829 Berlin,Germany

	Datum	Zeichen
Bearb.:	25.04.2017	Hazim
Gez.:	25.04.2017	Resch
Gepr.:	25.04.2017	Leek

Regionalniederlassung Rhein-Berg
Außenstelle Köln
Deutz-Kalker-Straße 18-26
50679 Köln

Straßen.NRW

Projekt-Nr.
43-9375

Nr.	Art der Änderung	Datum	Zeichen

FESTSTELLUNGSENTWURF

Landesbetrieb Straßenbau Nordrhein-Westfalen

L 417: NK 4709 1470 bis NK 4709 0490
L 419: NK 4709 0490 in Richtung NK 4709 1510 bis Station ca. 930m

Unterlage / Blatt-Nr.: 4 / 1

Übersichtshöhenplan

Maßstab: 1 : 2.500 / 250

L 419 Ausbau in Wuppertal

von Lichtscheid bis Erbschlö (1. BA)
Bau-km 1+100 - 3+430

Aufgestellt: Köln, den 25.04.2017
Die Leiterin der Regionalniederlassung Rhein-Berg
Im Auftrag

gez. Willi Kolks